



PRZEKRÓJ A-A

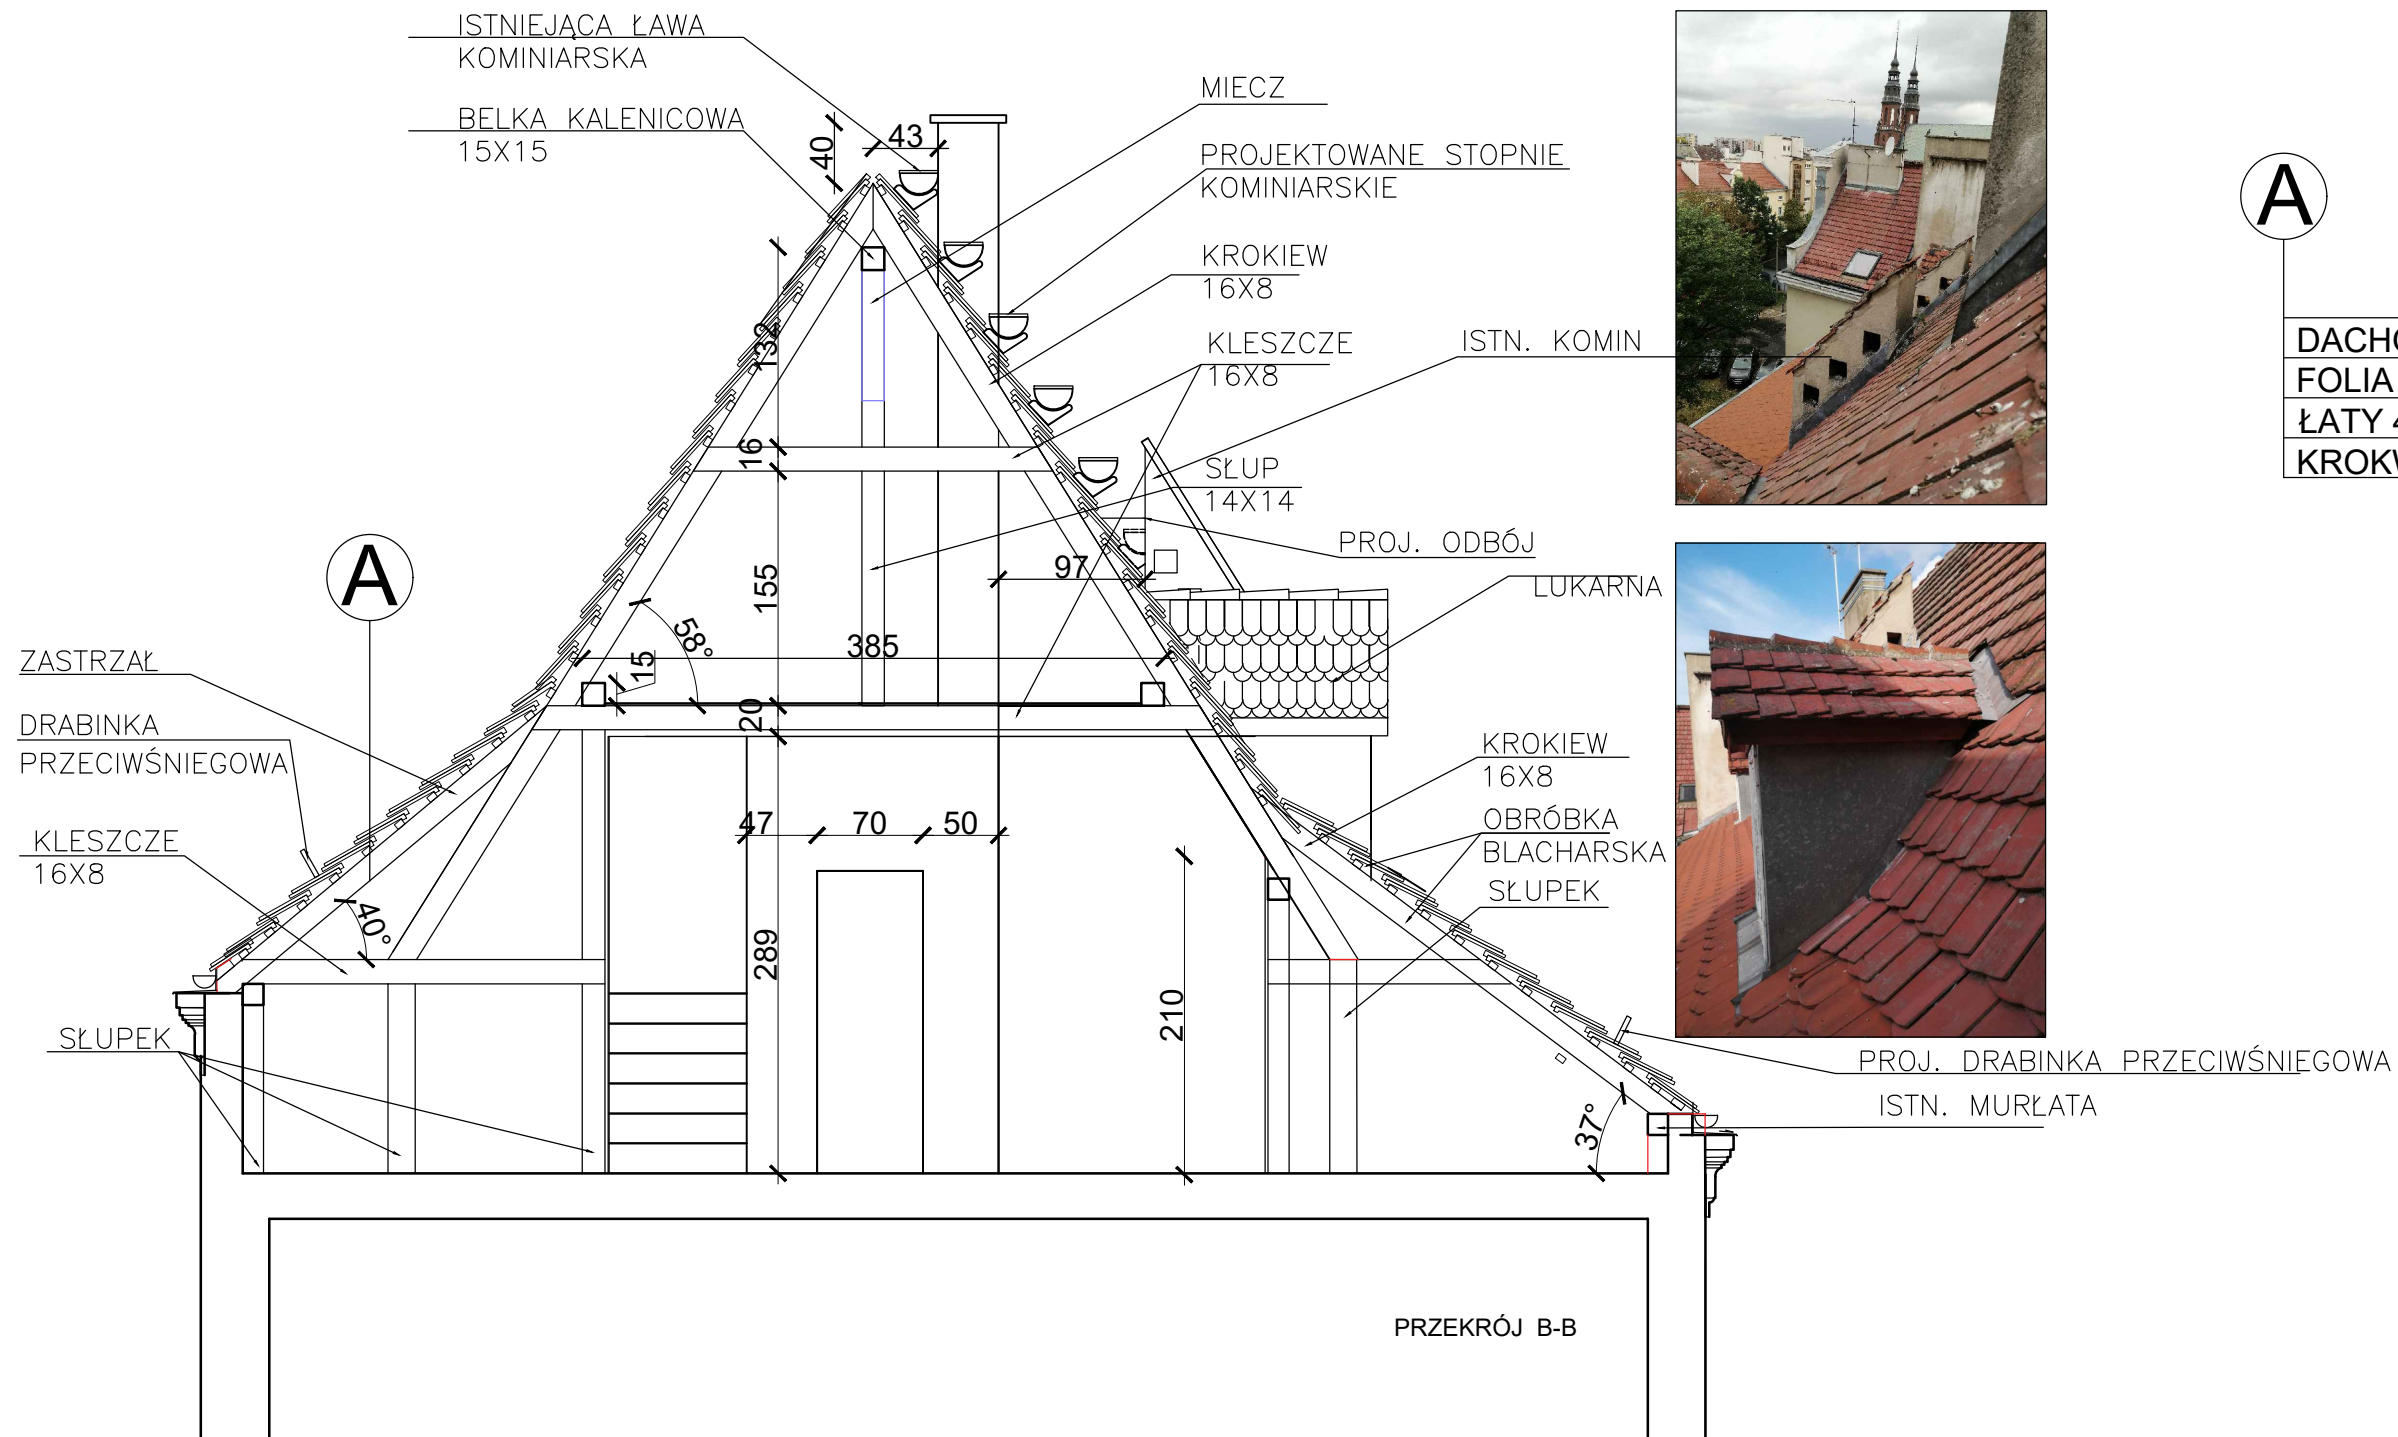

PRZEKRÓJ B-B

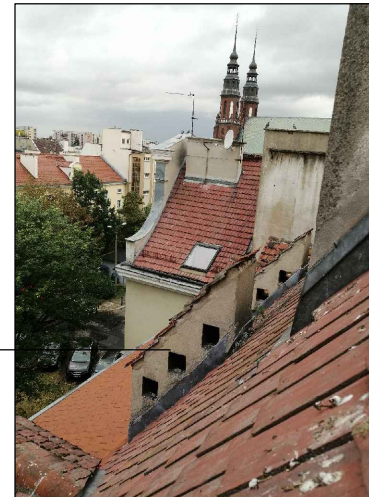

A

DACHÓWKA CERAMICZNA  
 FOLIA WIATROSZCZELNA  
 ŁATY 4x6cm w rozstawi ok. 24cm  
 KROKIEWIE 16x8cm

Pracownia Projektowa arch. Jadwiga Bartnik		
ul. Szarych Szeregów 64/14 45-286 OPOLE tel. 604548335 e-mail: jadwiga.bartnik@o2.pl	BRANŻA ARCHITEKTURA	
TEMAT ZADANIA ZMIANA POSZYCIA DACHOWEGO W BUDYNKU MIESZKALNYM WIELORODZINNYM		
FAZA PROJEKTU PROJEKT ARCH.-BUD.		
TEMAT RYSUNKU PRZEKRÓJ A-A I B-B - STRYCH		
DATA 25.10.2022	SKALA 1:50	NUMER Rys. A-6
OBIEKT BUDYNEK MIESZKALNY WIELORODZINNY Z LOKALEM USŁUGOWYM		
ADRES 45-015 OPOLE, RYNEK 15 B DZ. NR 46/15, AM. 44, OBRĘB 0103 OPOLE		
INWESTOR WSPÓLNOTA MIESZKANIOWA 45-015 OPOLE, RYNEK 15 B		
PROJEKTANT Jadwiga Bartnik mgr inż. arch.	UPRAWNIENIA Nr IA OP-0039 59/88/Op	PODPIS
SPRAWDZAJĄCY Maria Gajda-Kucharz mgr inż. arch.	UPRAWNIENIA Nr IA OP-0030 241/83/Op	PODPIS